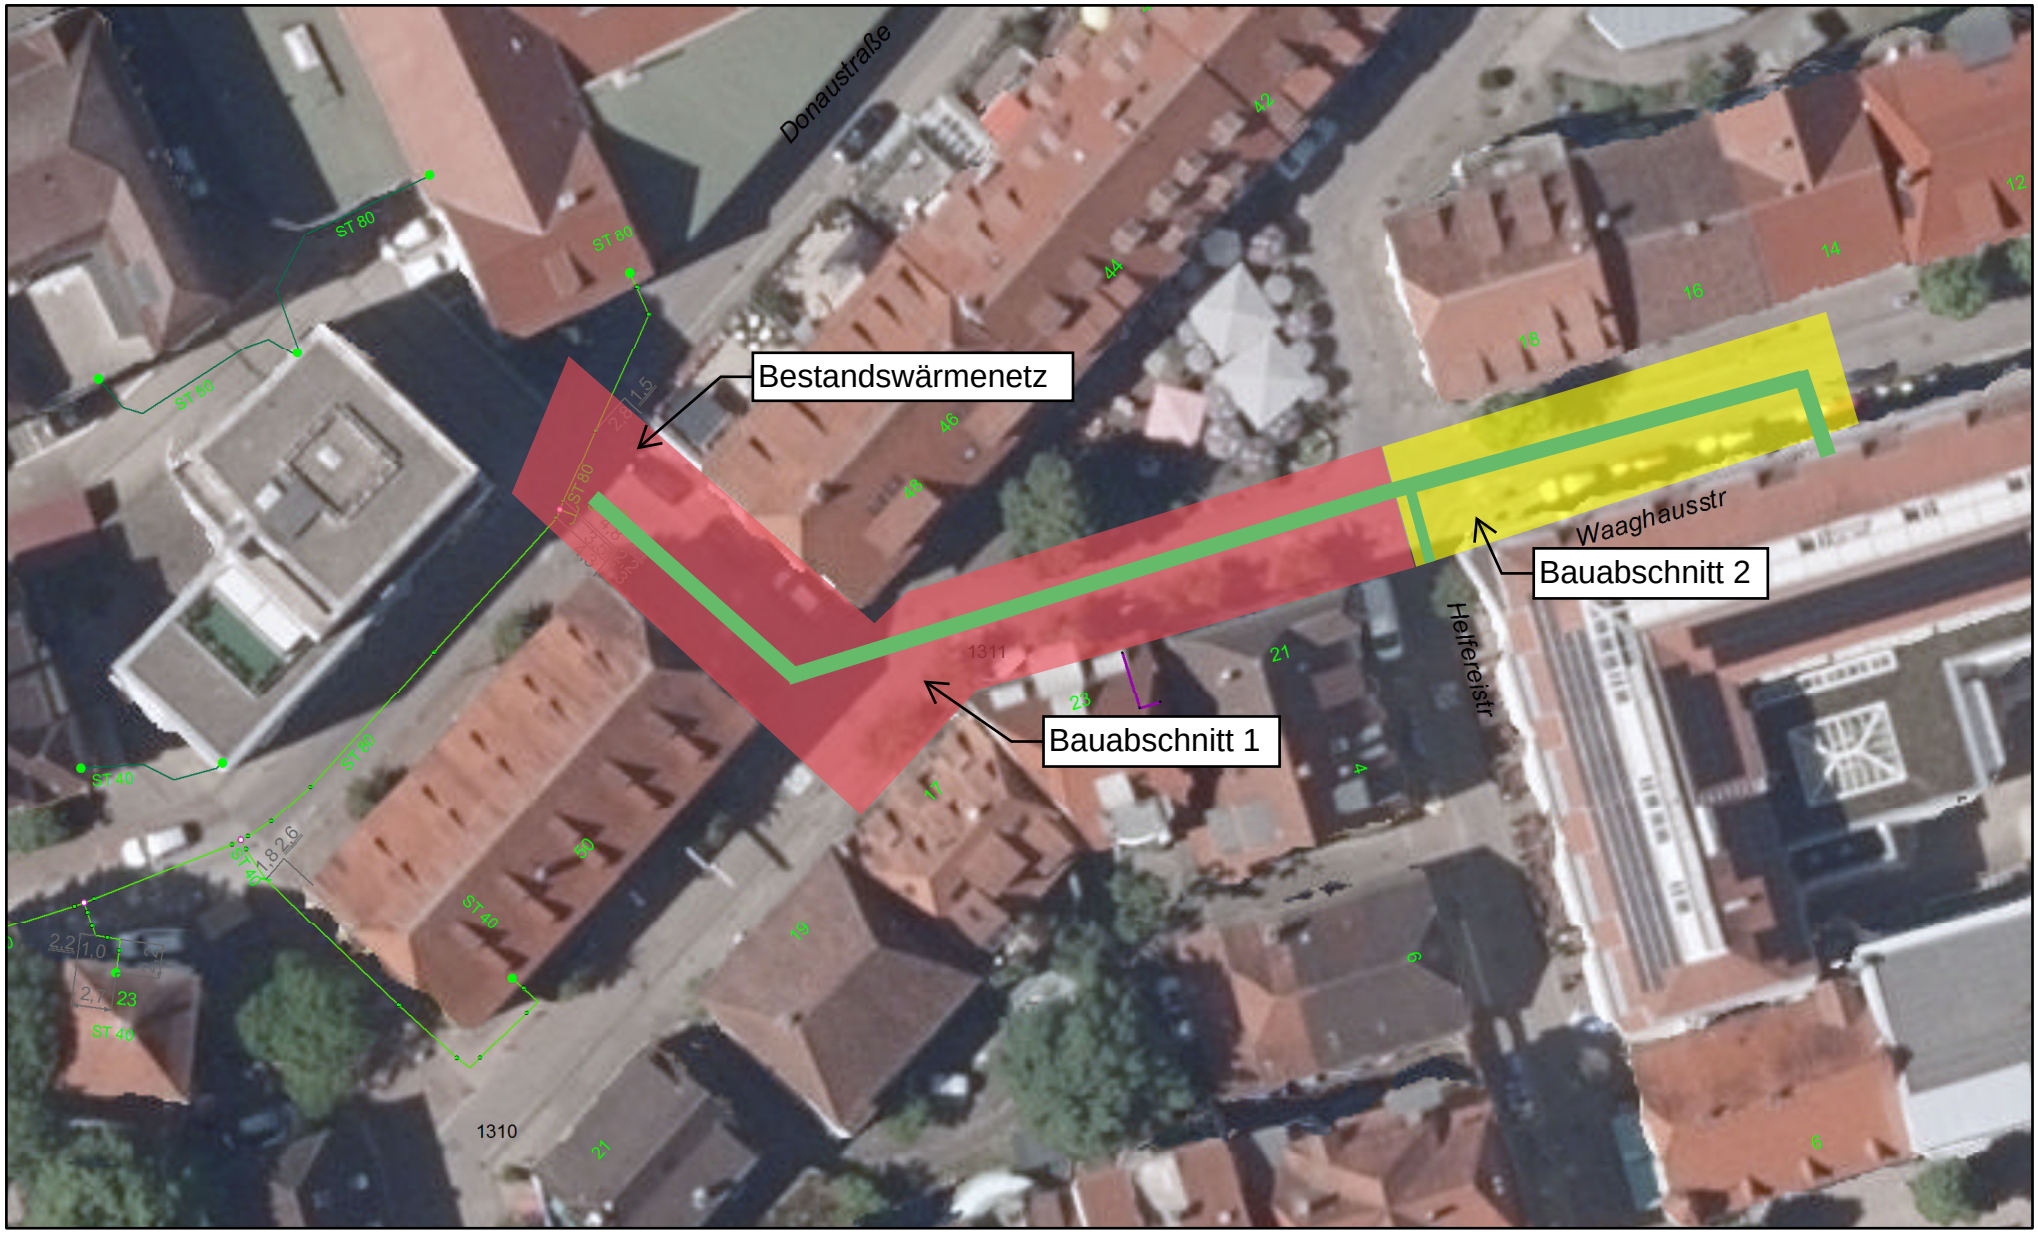


Erstellt für Maßstab 1:500

0 24 m

Stand ALKIS: Feb. 2023

Grundlage: ATKIS © Landesvermessungsamt Baden Württemberg (www.lv-bw.de) AZ.: 2851.9-3/954

Stadtwerke Tuttlingen
Bahnhofstraße 120
78532 Tuttlingen

Auszug aus dem WebOffice

Ersteller Schray Hannes
Erstellungsdatum 26.10.2023

N

Copyright: Stadtwerke Tuttlingen