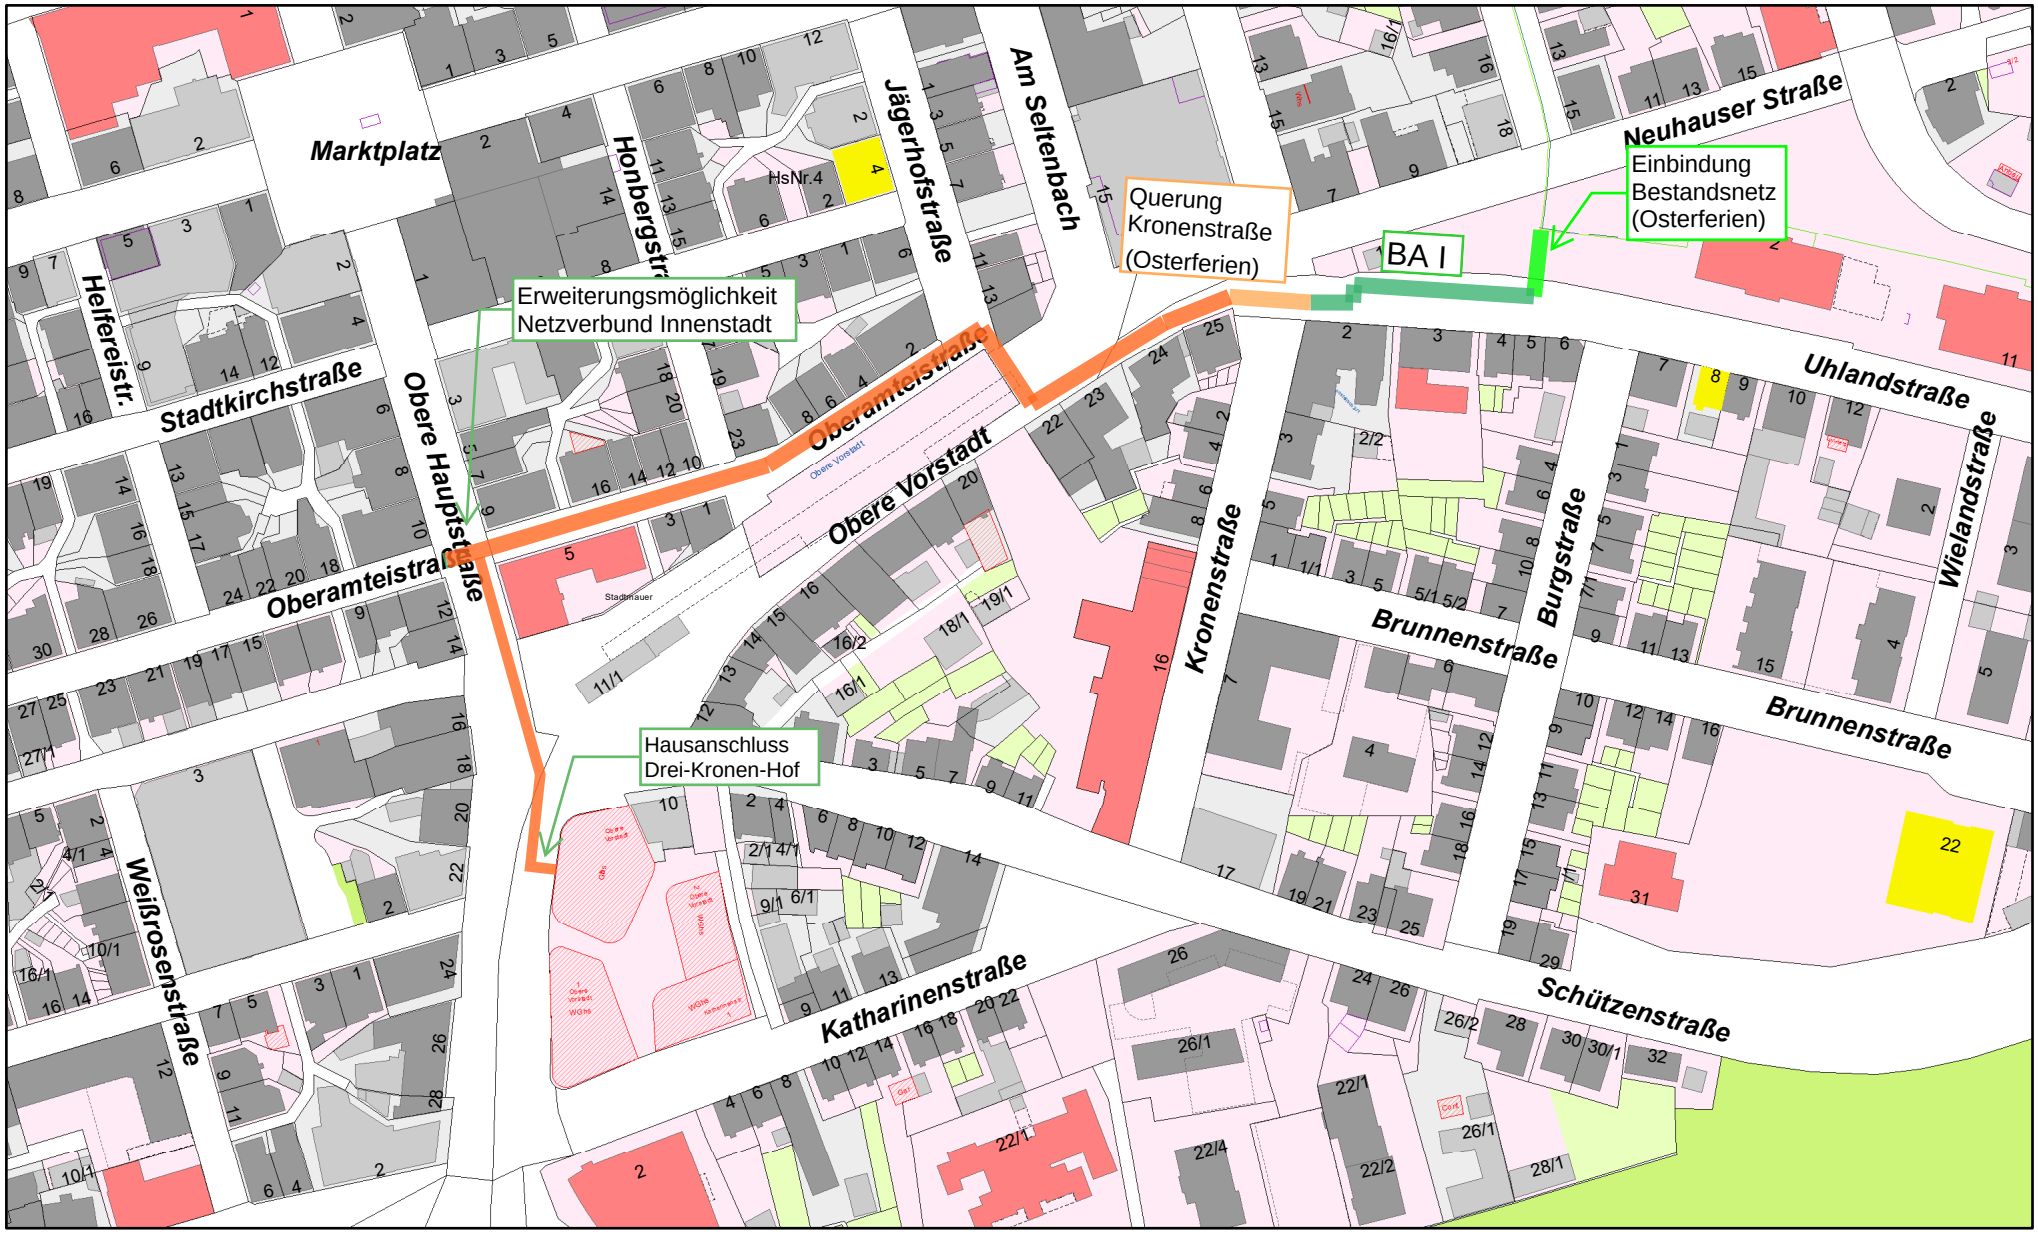


Erstellt für Maßstab 1:2.000

0 100 m

Stadtwerke Tuttlingen
Bahnhofstraße 120
78532 Tuttlingen

N

Copyright: Stadtwerke Tuttlingen